


Bartenbach 
lighting design

Energetic Refurbishment of the „Berufsgenossenschaft Augsburg“



Energetic Refurbishment of the „Berufsgenossenschaft Augsburg“

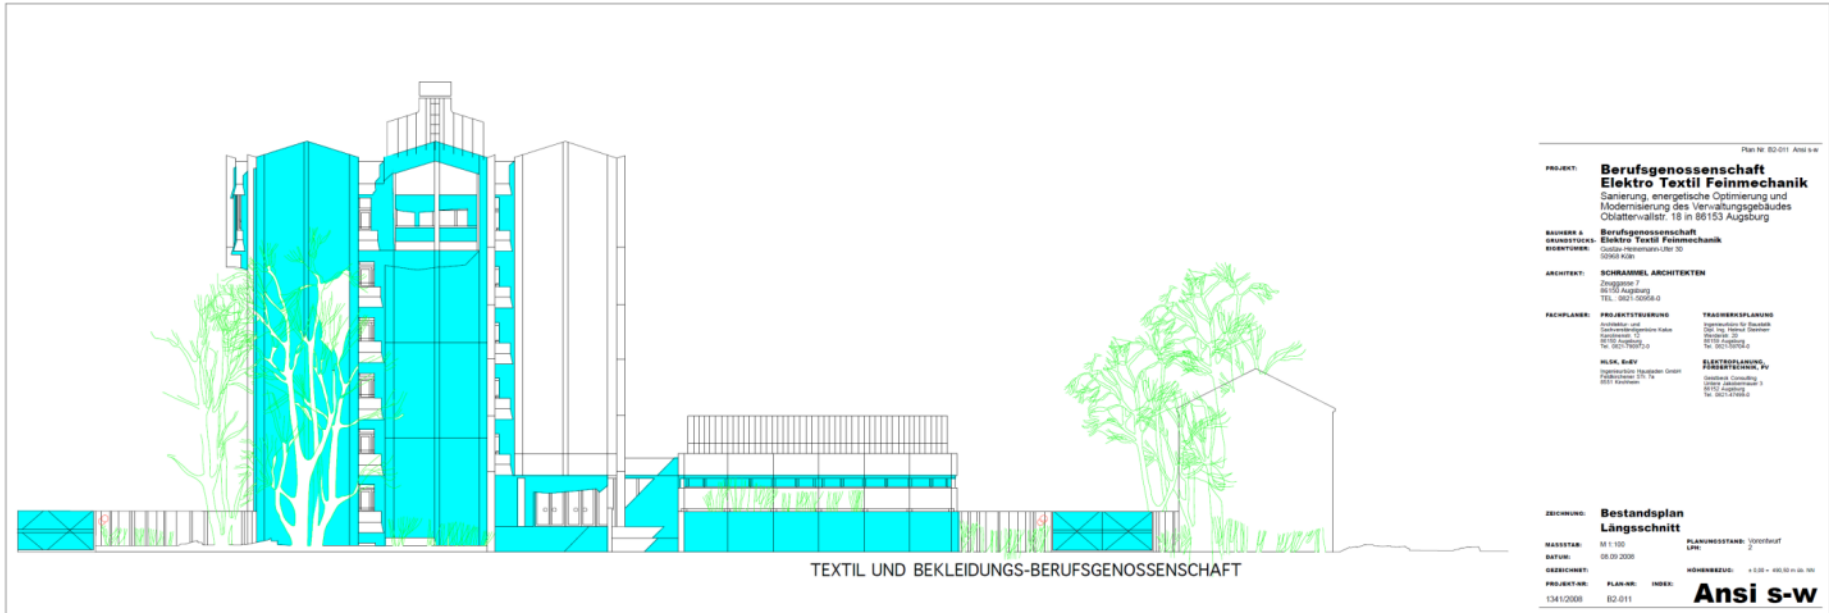

Plan Nr. 82-011_Ansi s-w

PROJEKT: **Berufsgenossenschaft
Elektro Textil Feinmechanik**
Sanierung, energetische Optimierung und
Modernisierung des Verwaltungsgebäudes
Oblatervialstr. 18 in 86153 Augsburg

**BAUWERK &
GRUNDSTÜCK:** **Berufsgenossenschaft
Elektro Textil Feinmechanik**
Oblaten-Mittelmann-Über 30
50968 A-301

ARCHITECT: **SCHRAMMEL ARCHITECTEN**
Zinggenstr. 7
86153 Augsburg
TEL. 0921-50968-0

FACHPLANE: **PROJEKTSTÜBERUNG** **TRAGWERKPLANUNG**
Karlshausen 104/104
Karlshausen, D
82170 München
Tel. 0821-78070-0

H.M. B&V
Hauptstr. 13/13/131
85344 Kriemhild

BAUVERLEHNER, VERLAGSLEITER, FV
Göppelstr. 10
86153 Augsburg
Tel. 0921-51488-0

ZEICHNUNG: **Bestandsplan
Längsschnitt**




MASSTAB: M 1 : 100 **PLANINGSSTAB:** Vorkauf
DATE: 08.09.2008 **LEF:** 2

BEREICH: **PLAN-NR. INDEX:** **HÖHENBEZUG:** + 1.00 = 490.00 m ü. NN

PROJEKT-NR. PLAN-NR. INDEX: **Ansi s-w**
13412008 82-011

Energetic Refurbishment of the „Berufsgenossenschaft Augsburg“


Variante 1 - Schnitt

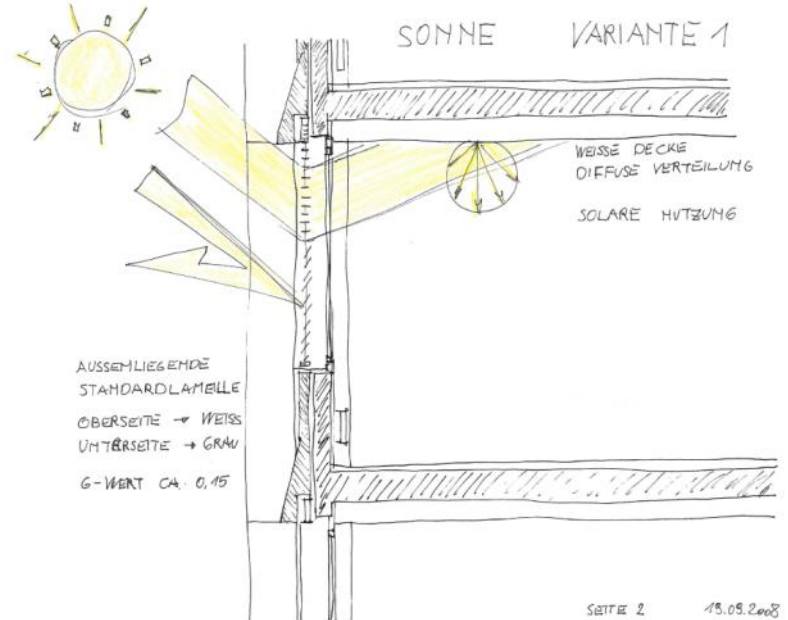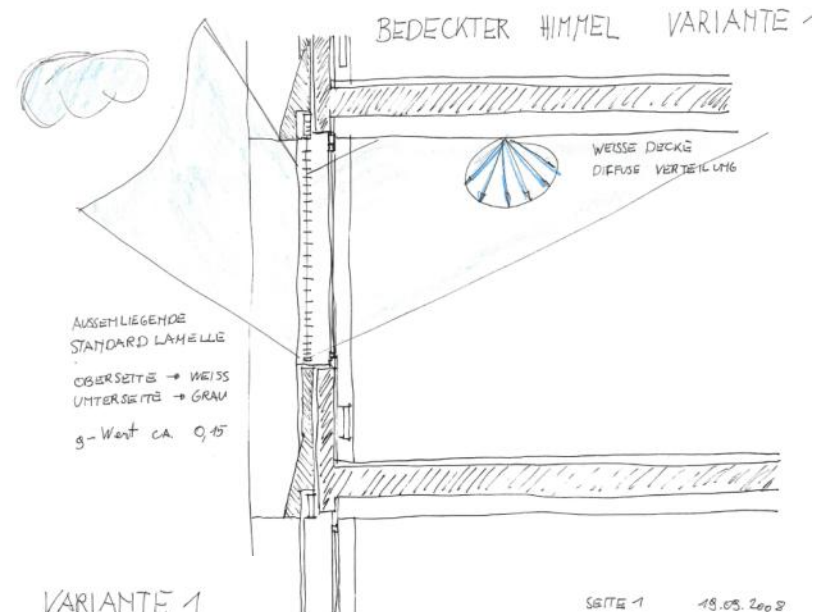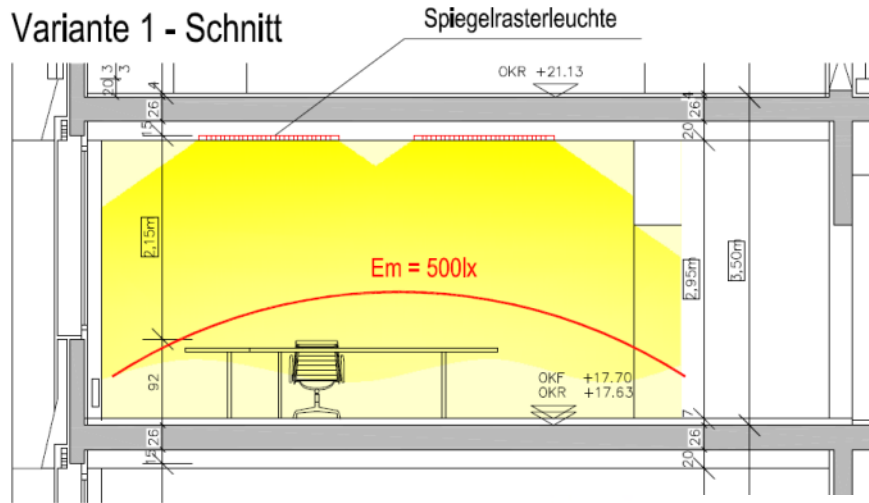

Energetic Refurbishment of the „Berufsgenossenschaft Augsburg“



Energetic Refurbishment of the „Berufsgenossenschaft Augsburg“

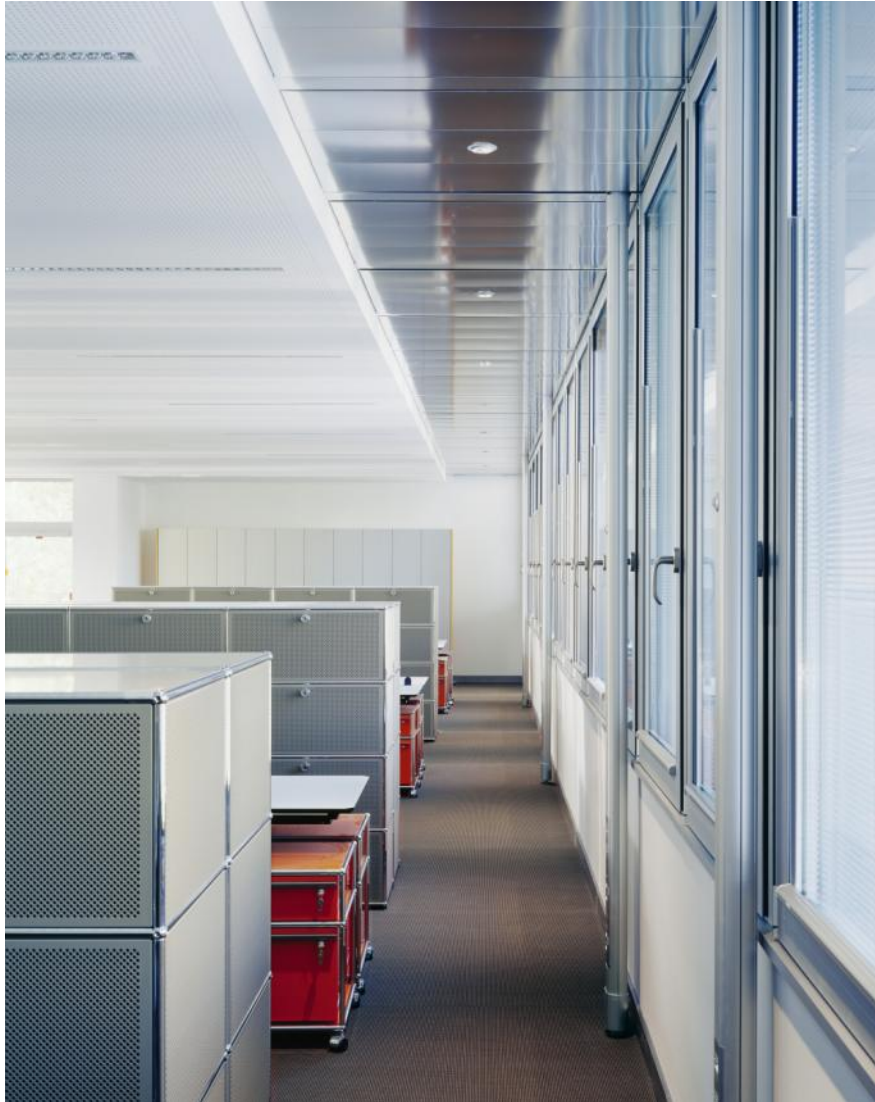

Energetic Refurbishment of the „Berufsgenossenschaft Augsburg“



Energetic Refurbishment of the „Berufsgenossenschaft Augsburg“



Bartenbach 
lighting design